


**begane grond**

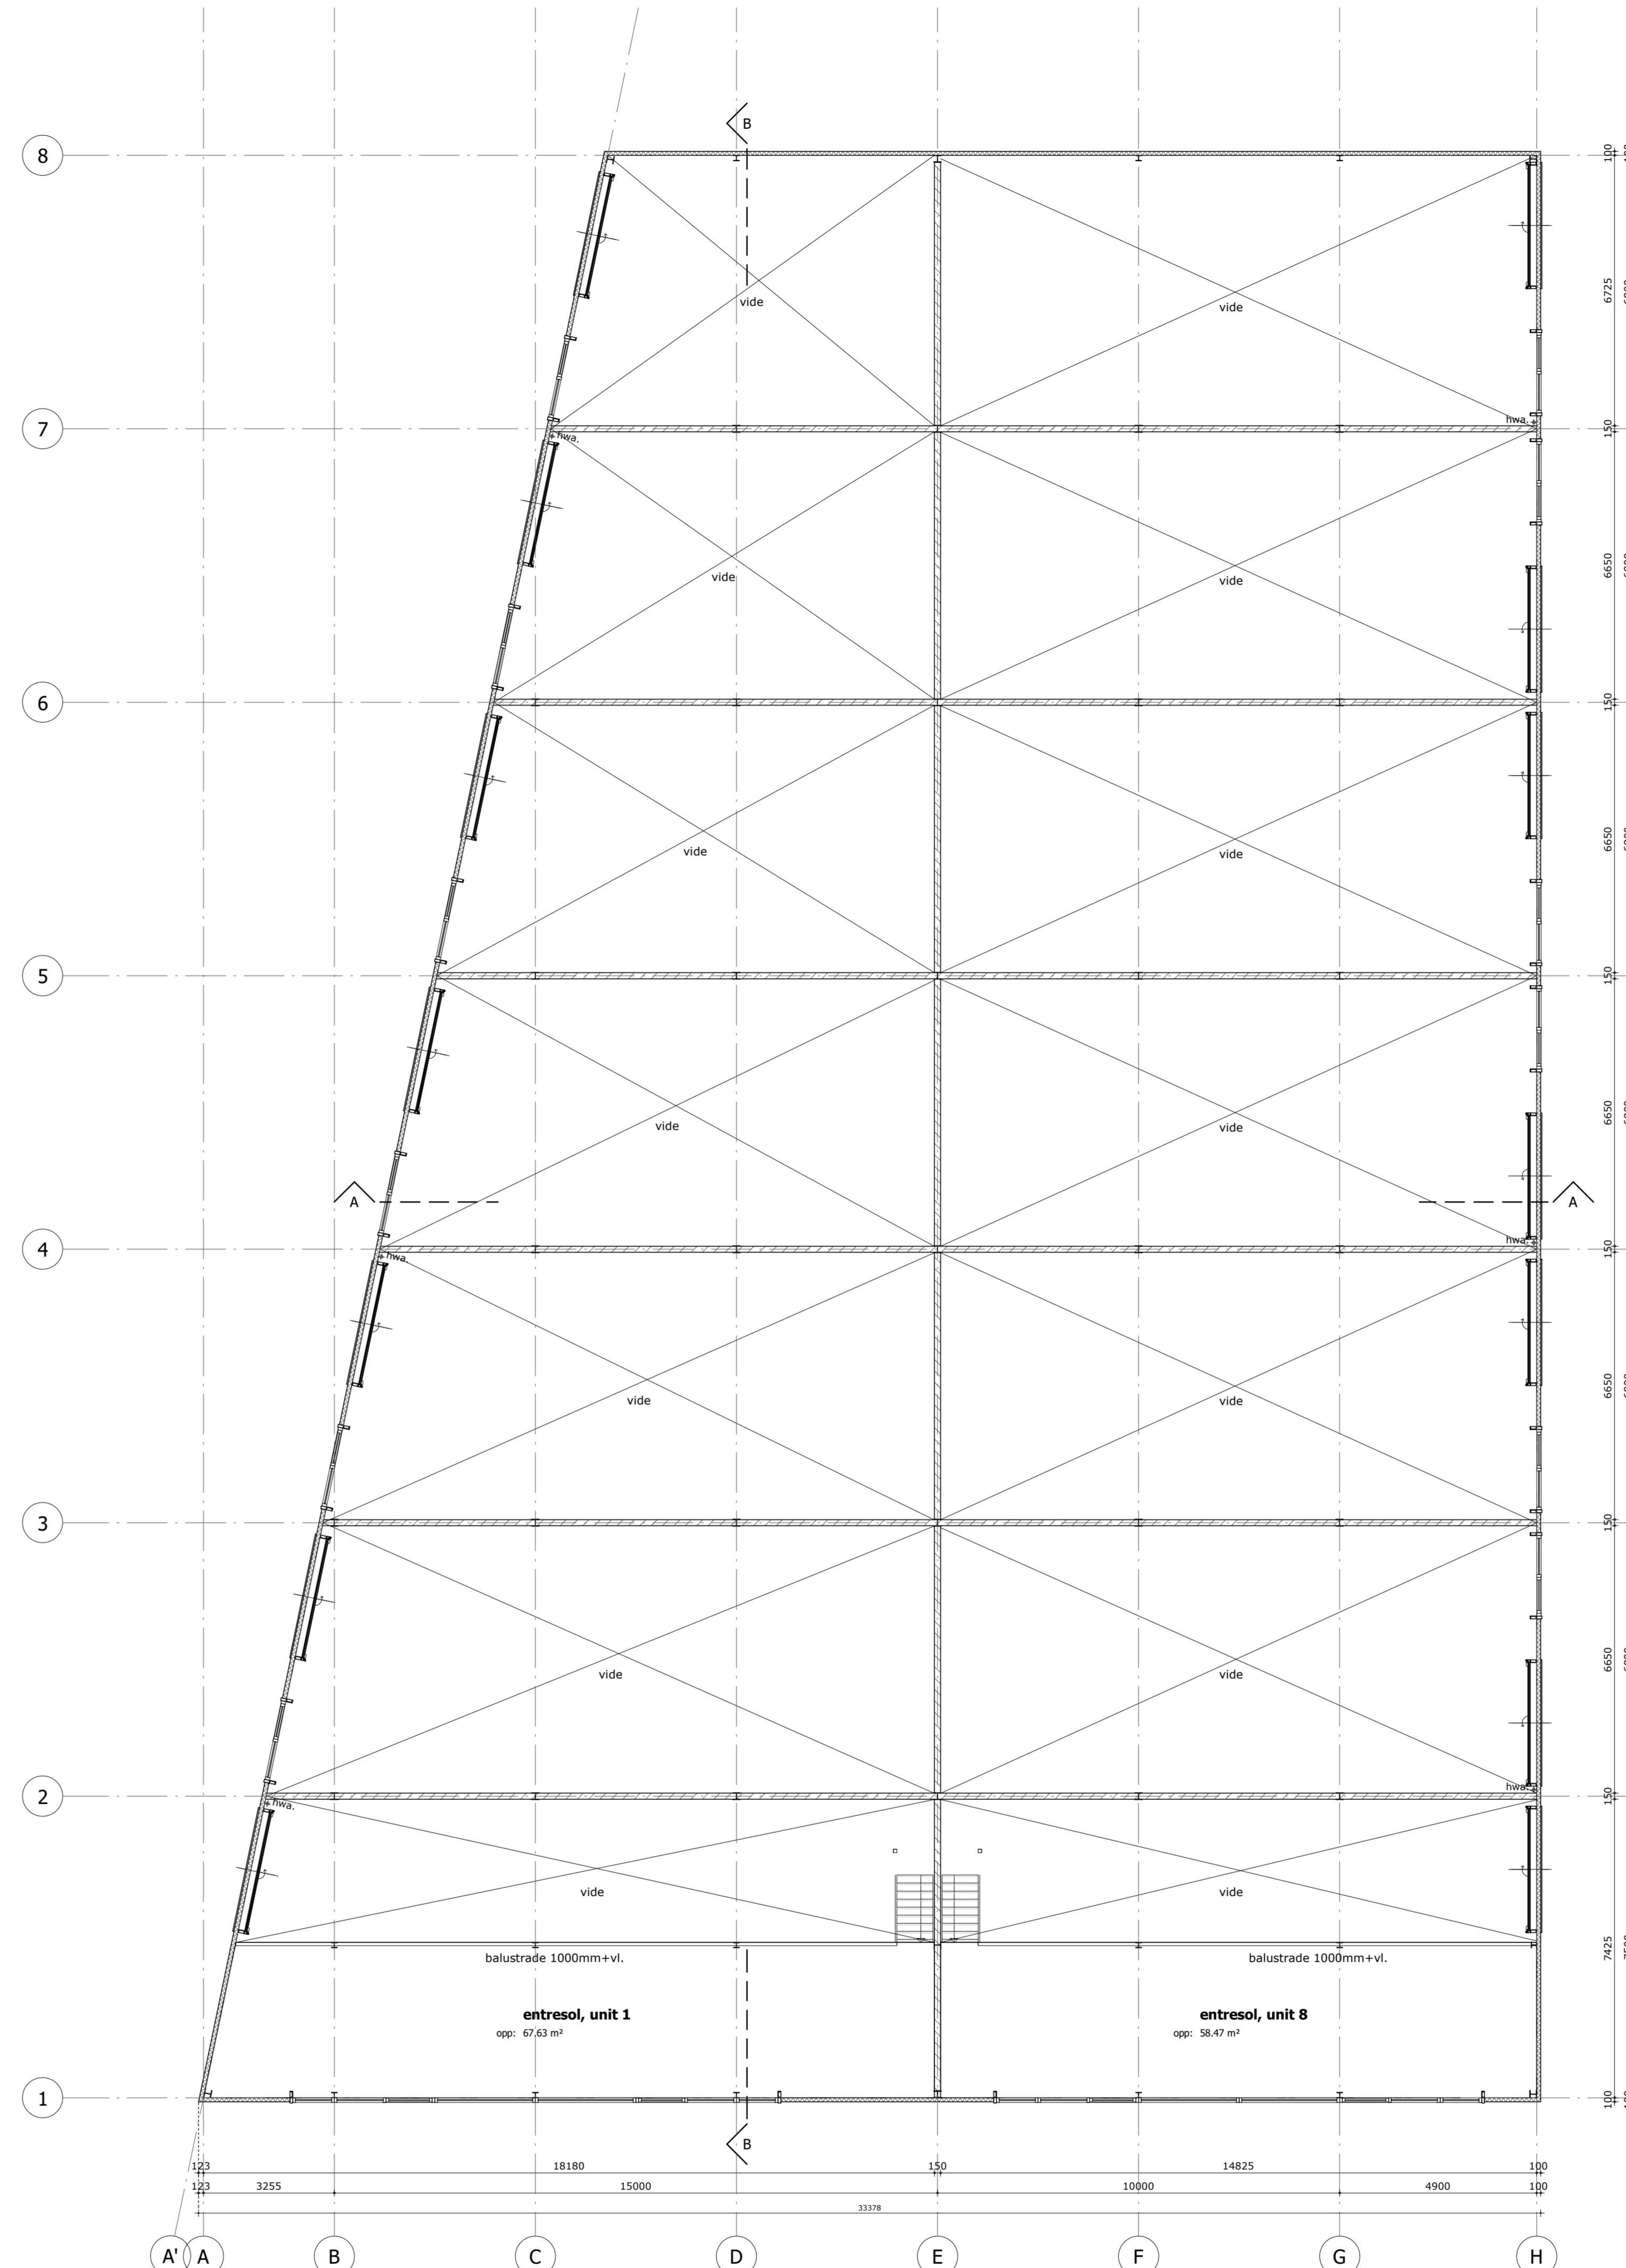

**verdieping**


**renvooi**

- hva. hemelwaterafvoer
- no. noodoverstort
- mk. meerkraak
- vr. ventilatierooster in het kozijn
- alkkandsteen
- sandwichpaneel

**bruto vloeroppervlak**

unit	bruto opp.
begane grond	
unit 1	133.66 m <sup>2</sup>
unit 2	109.40 m <sup>2</sup>
unit 3	99.77 m <sup>2</sup>
unit 4	90.15 m <sup>2</sup>
unit 5	80.52 m <sup>2</sup>
unit 6	70.89 m <sup>2</sup>
unit 7	62.10 m <sup>2</sup>
unit 8	114.00 m <sup>2</sup>
unit 9	102.00 m <sup>2</sup>
unit 10	102.00 m <sup>2</sup>
unit 11	102.00 m <sup>2</sup>
unit 12	102.00 m <sup>2</sup>
unit 13	102.00 m <sup>2</sup>
unit 14	103.50 m <sup>2</sup>

verdieping	
entresol, unit 1	67.63 m <sup>2</sup>
entresol, unit 8	58.47 m <sup>2</sup>
<b>totaal bruto vloeropp.</b>	<b>1500.08 m<sup>2</sup></b>

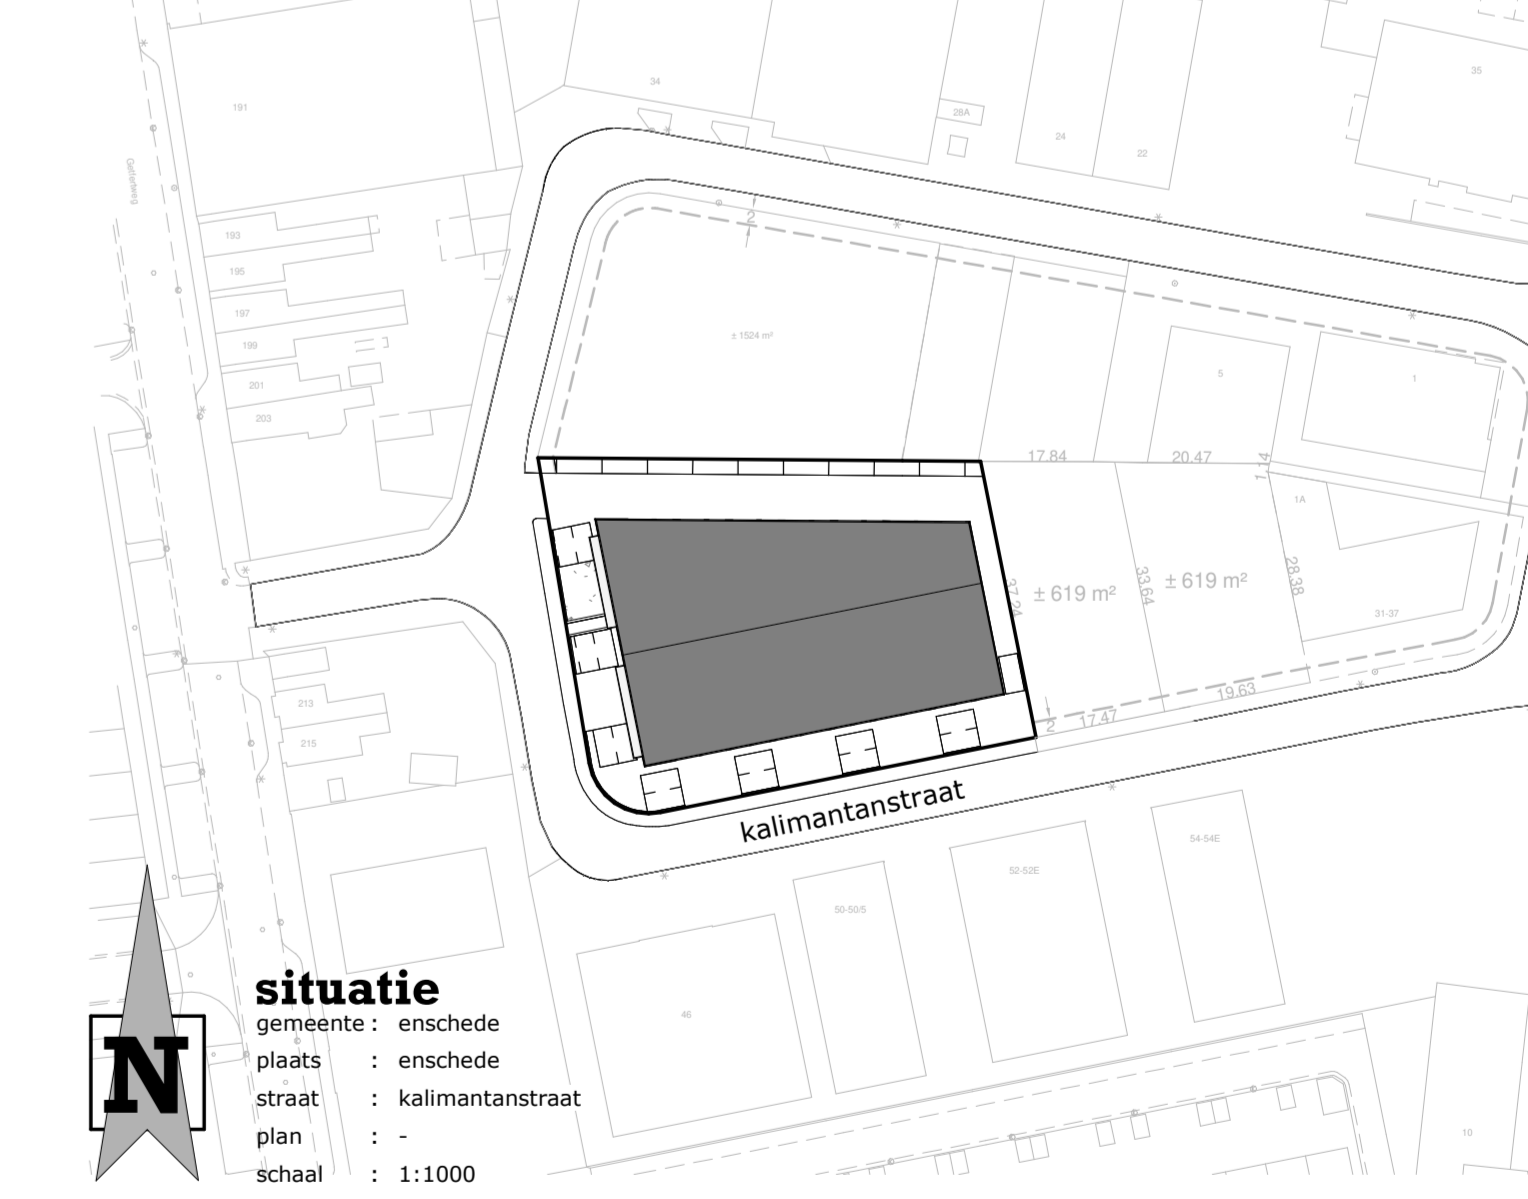

**situatie**

- gemeente : enschede
- plaats : enschede
- straat : kalimantanstraat
- plan : -
- schaal : 1:1000

**verkoop**

**ontwerp:** nieuwbouw bedrijfsverzamelgebouw te enschede  
**opdrachtgever:** janssen de jong, projectontwikkeling alfred marshallstraat 1, 7559 se hengelo  
**architect:** norbert liensch  
**tekenaar:** amir emanuel  
**fase:** verkooptekening  
**onderdeel:** gevels, plattegronden, doorsnedes en situatie

schaal: 1:100 datum: 160120  
 afm.: 720x1189 wijziging:

