


voorgevel

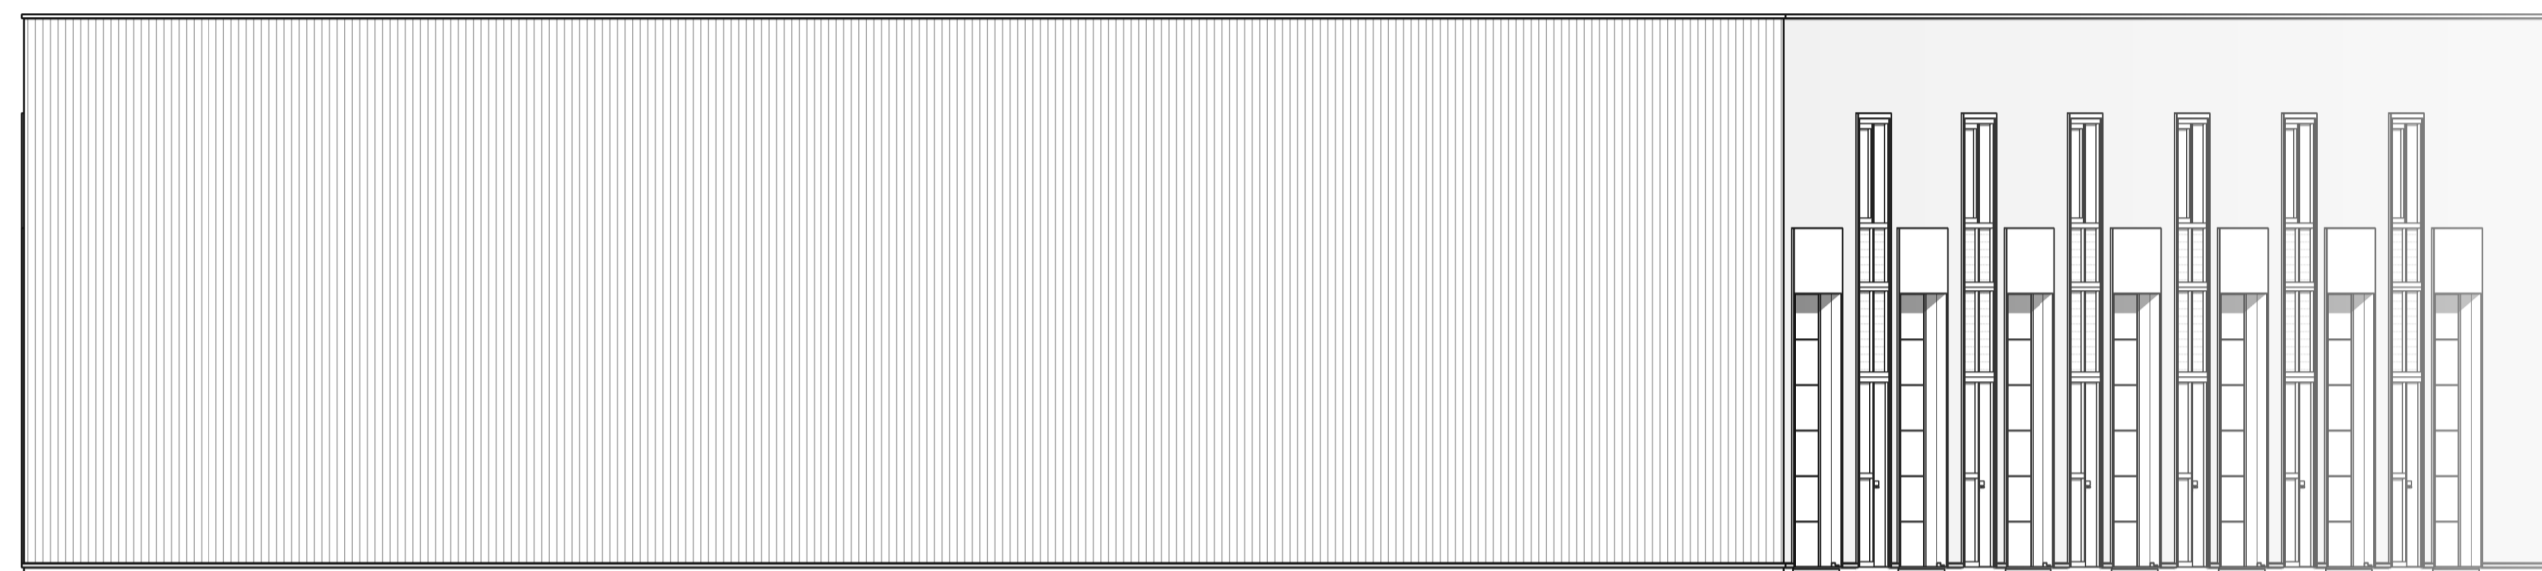


linker gevel




achtergevel




rechter zijgevel

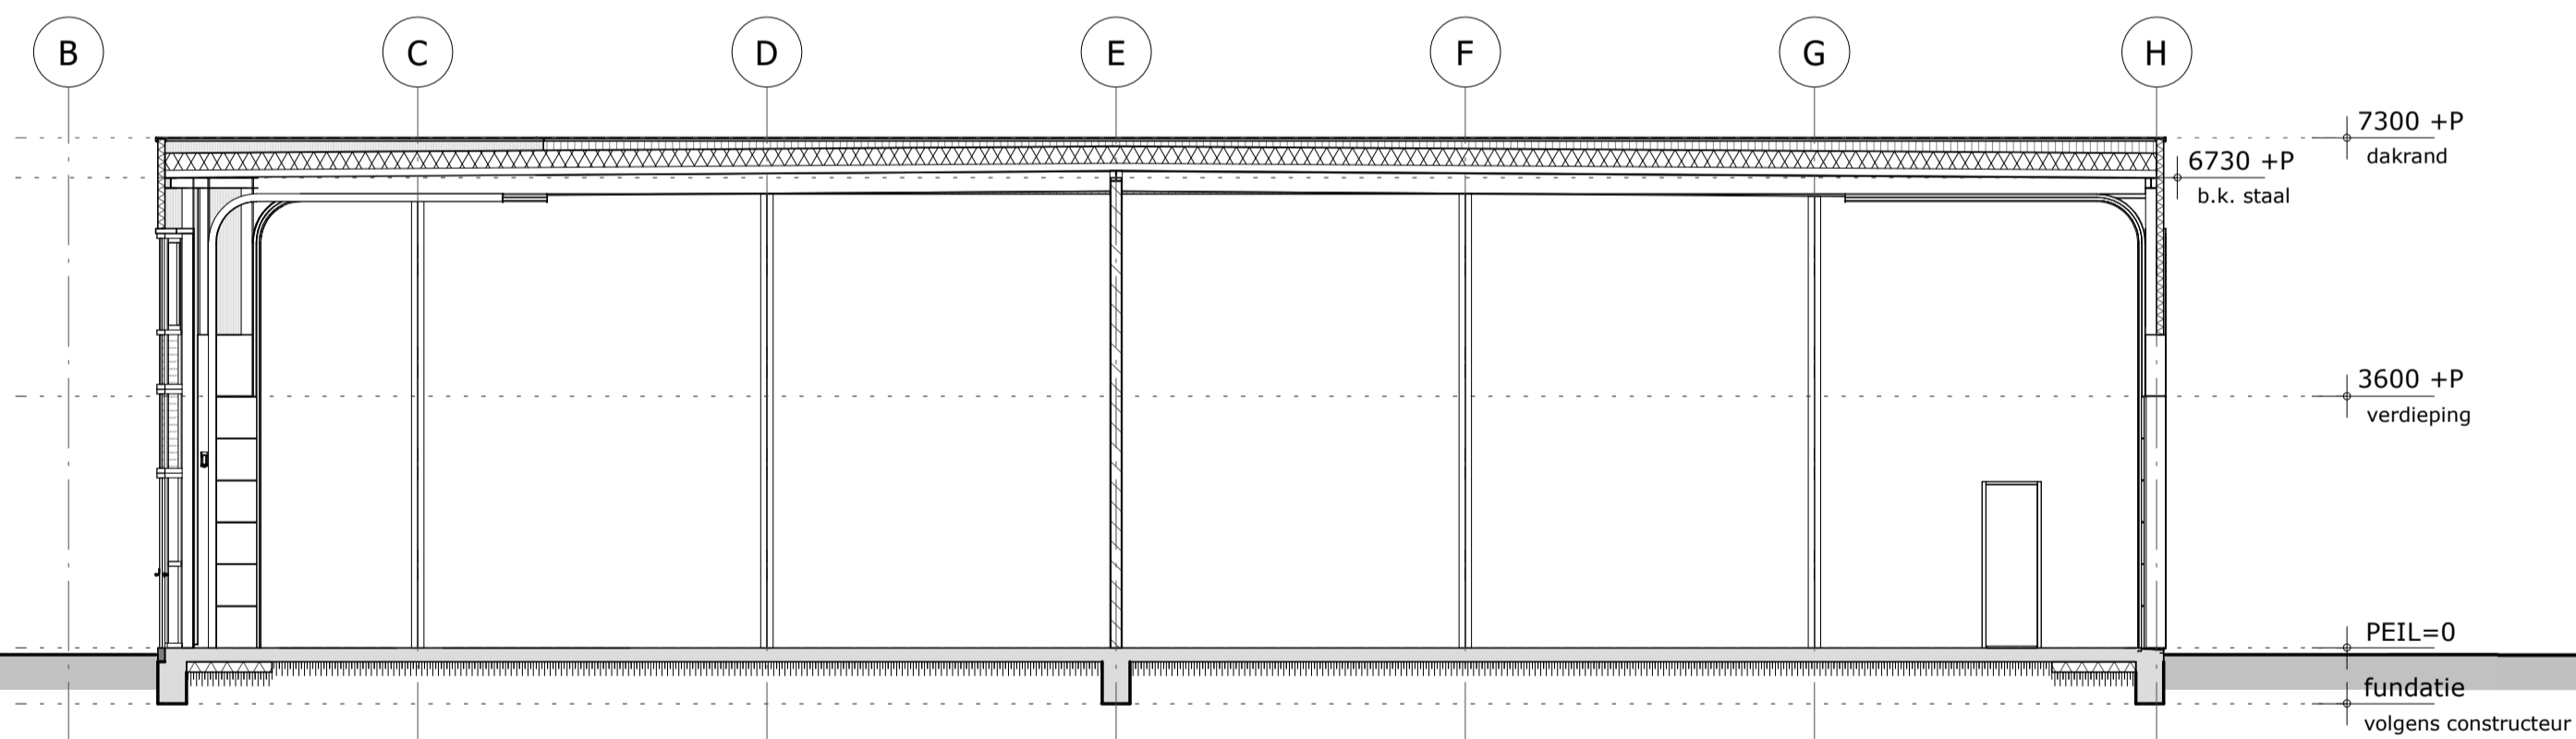

doorsnede A-A

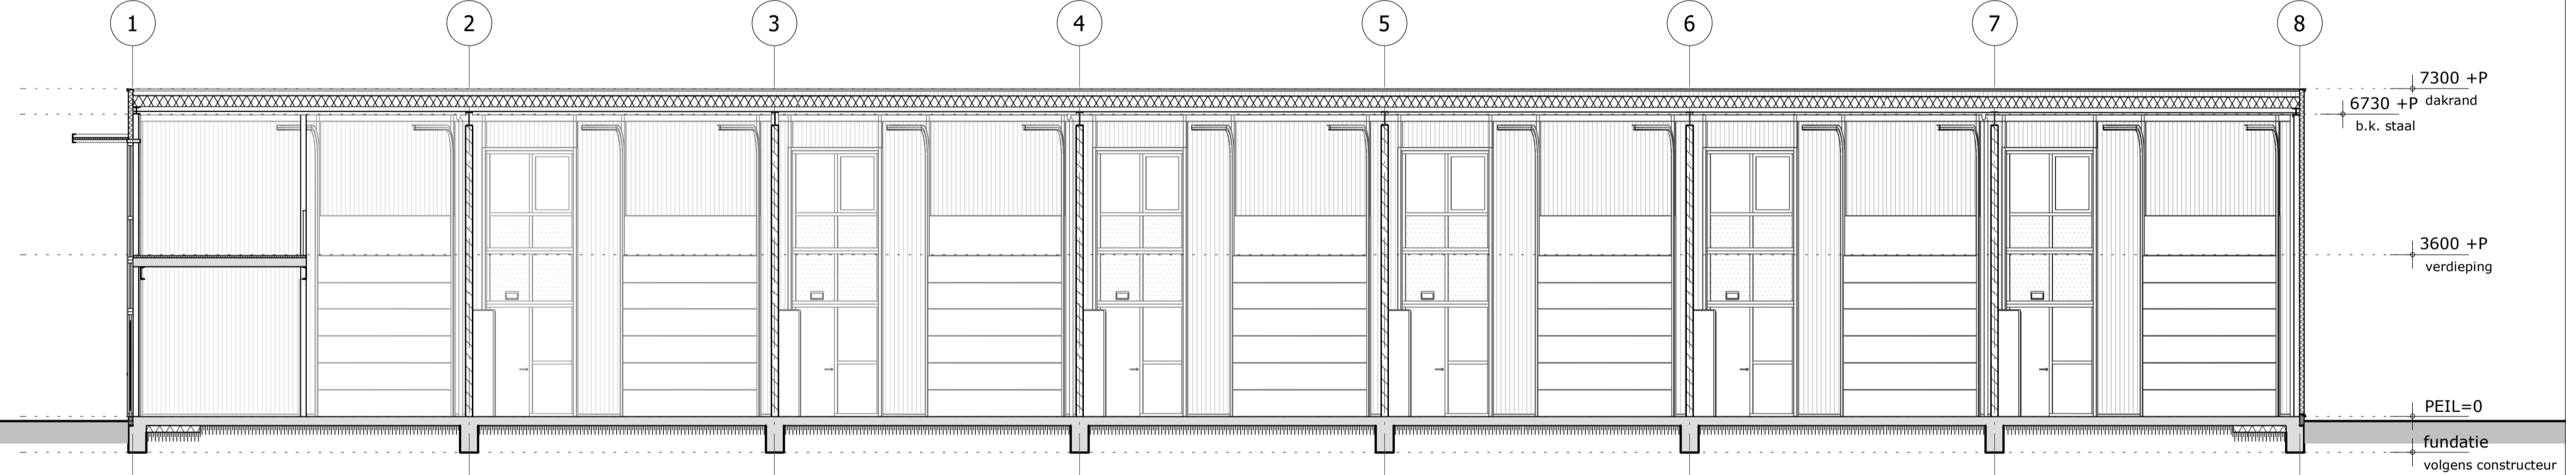

doorsnede B-B

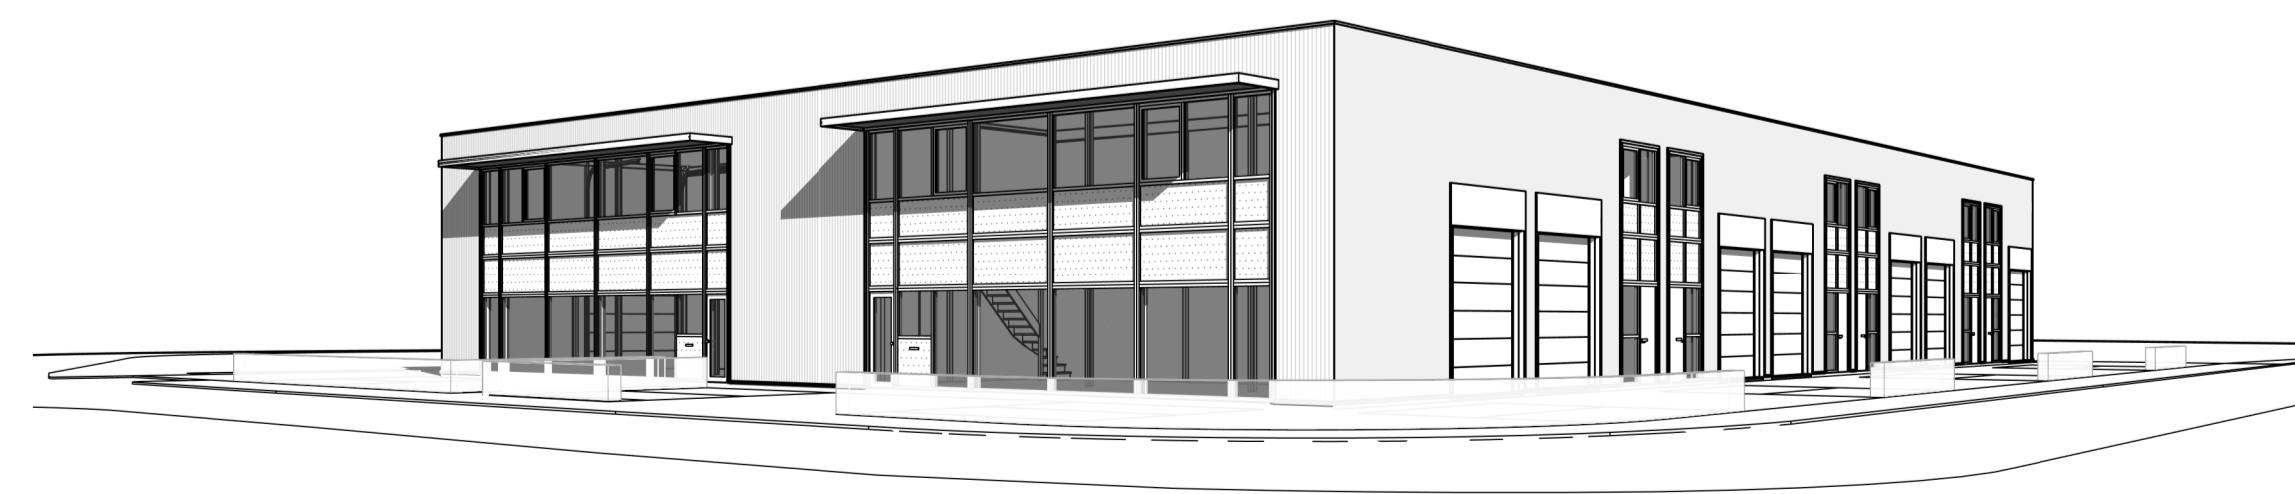

impressie



impressie

verkoop

ontwerp: **nieuwbouw bedrijfsverzamelgebouw te enschede**

opdrachtgever: janssen de jong, projectontwikkeling
alfred marshallstraat 1, 7559 se hengelo

architect: norbert lenesch
tekenaar: amir emanuel

fase: **verkooptekening**
onderdeel: gevels, doorsnedes en impressies

schaal: 1:100 datum: 160120
afm.: 594x1050 wijziging:

pr8
architecten

twentepoort oost 34
7609 rg almelo
postbus 15
7600 aa almelo
T 0546-540840
E info@pr8.nl
I www.pr8.nl